



Naručitelj:  
**REPUBLIKA HRVATSKA**  
**PRIMORSKO GORANSKA ŽUPANIJA**  
**OPĆINA LOVRAN**



Izvršitelj:  
**Centar za prostorno uređenje i arhitekturu d.o.o.**  
 Odranska 2, 10 000 Zagreb, tel. 01 6190 332, cpa@cpa.com.hr

**UPU 7: URBANISTIČKI PLAN UREĐENJA IZDOJENOG DIJELA NASELJA LIGANJ (NA 2<sub>2</sub> I NA2<sub>3</sub>)**


**2. PROMETNA, ULIČNA I KOMUNALNA INFRASTRUKTURNA MREŽA**  
**2.A. CESTOVNI PROMET**

**TUMAČ ZNAKOVA**


	GRANICA OBUHVATA UPUa
	GLAVNA MJESNA ULICA
	SABIRNA ULICA
	OSTALE ULICE
	ULIČNI KORIDOR
	OZNAKA GLAVNE MJESNE ULICE
	OZNAKA SABIRNE ULICE
	OZNAKA OSTALIH ULICA
	PJEŠAČKE POVRŠINE
	KARAKTERISTIČNI PROFILI PROMETNICA

**KARAKTERISTIČNI PROFILI PROMETNICA**  
 MJ. 1:250


**PRESJEK A-A**

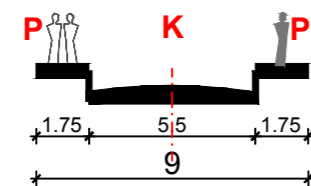


**PRESJEK B-B**

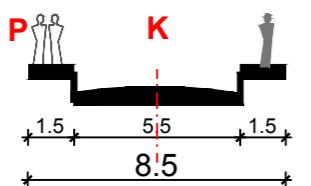

**PRESJEK C-C**

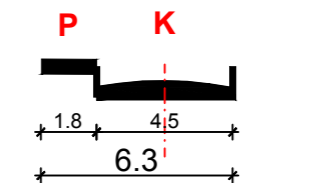

**K** kolna površina      **P** pješačka površina

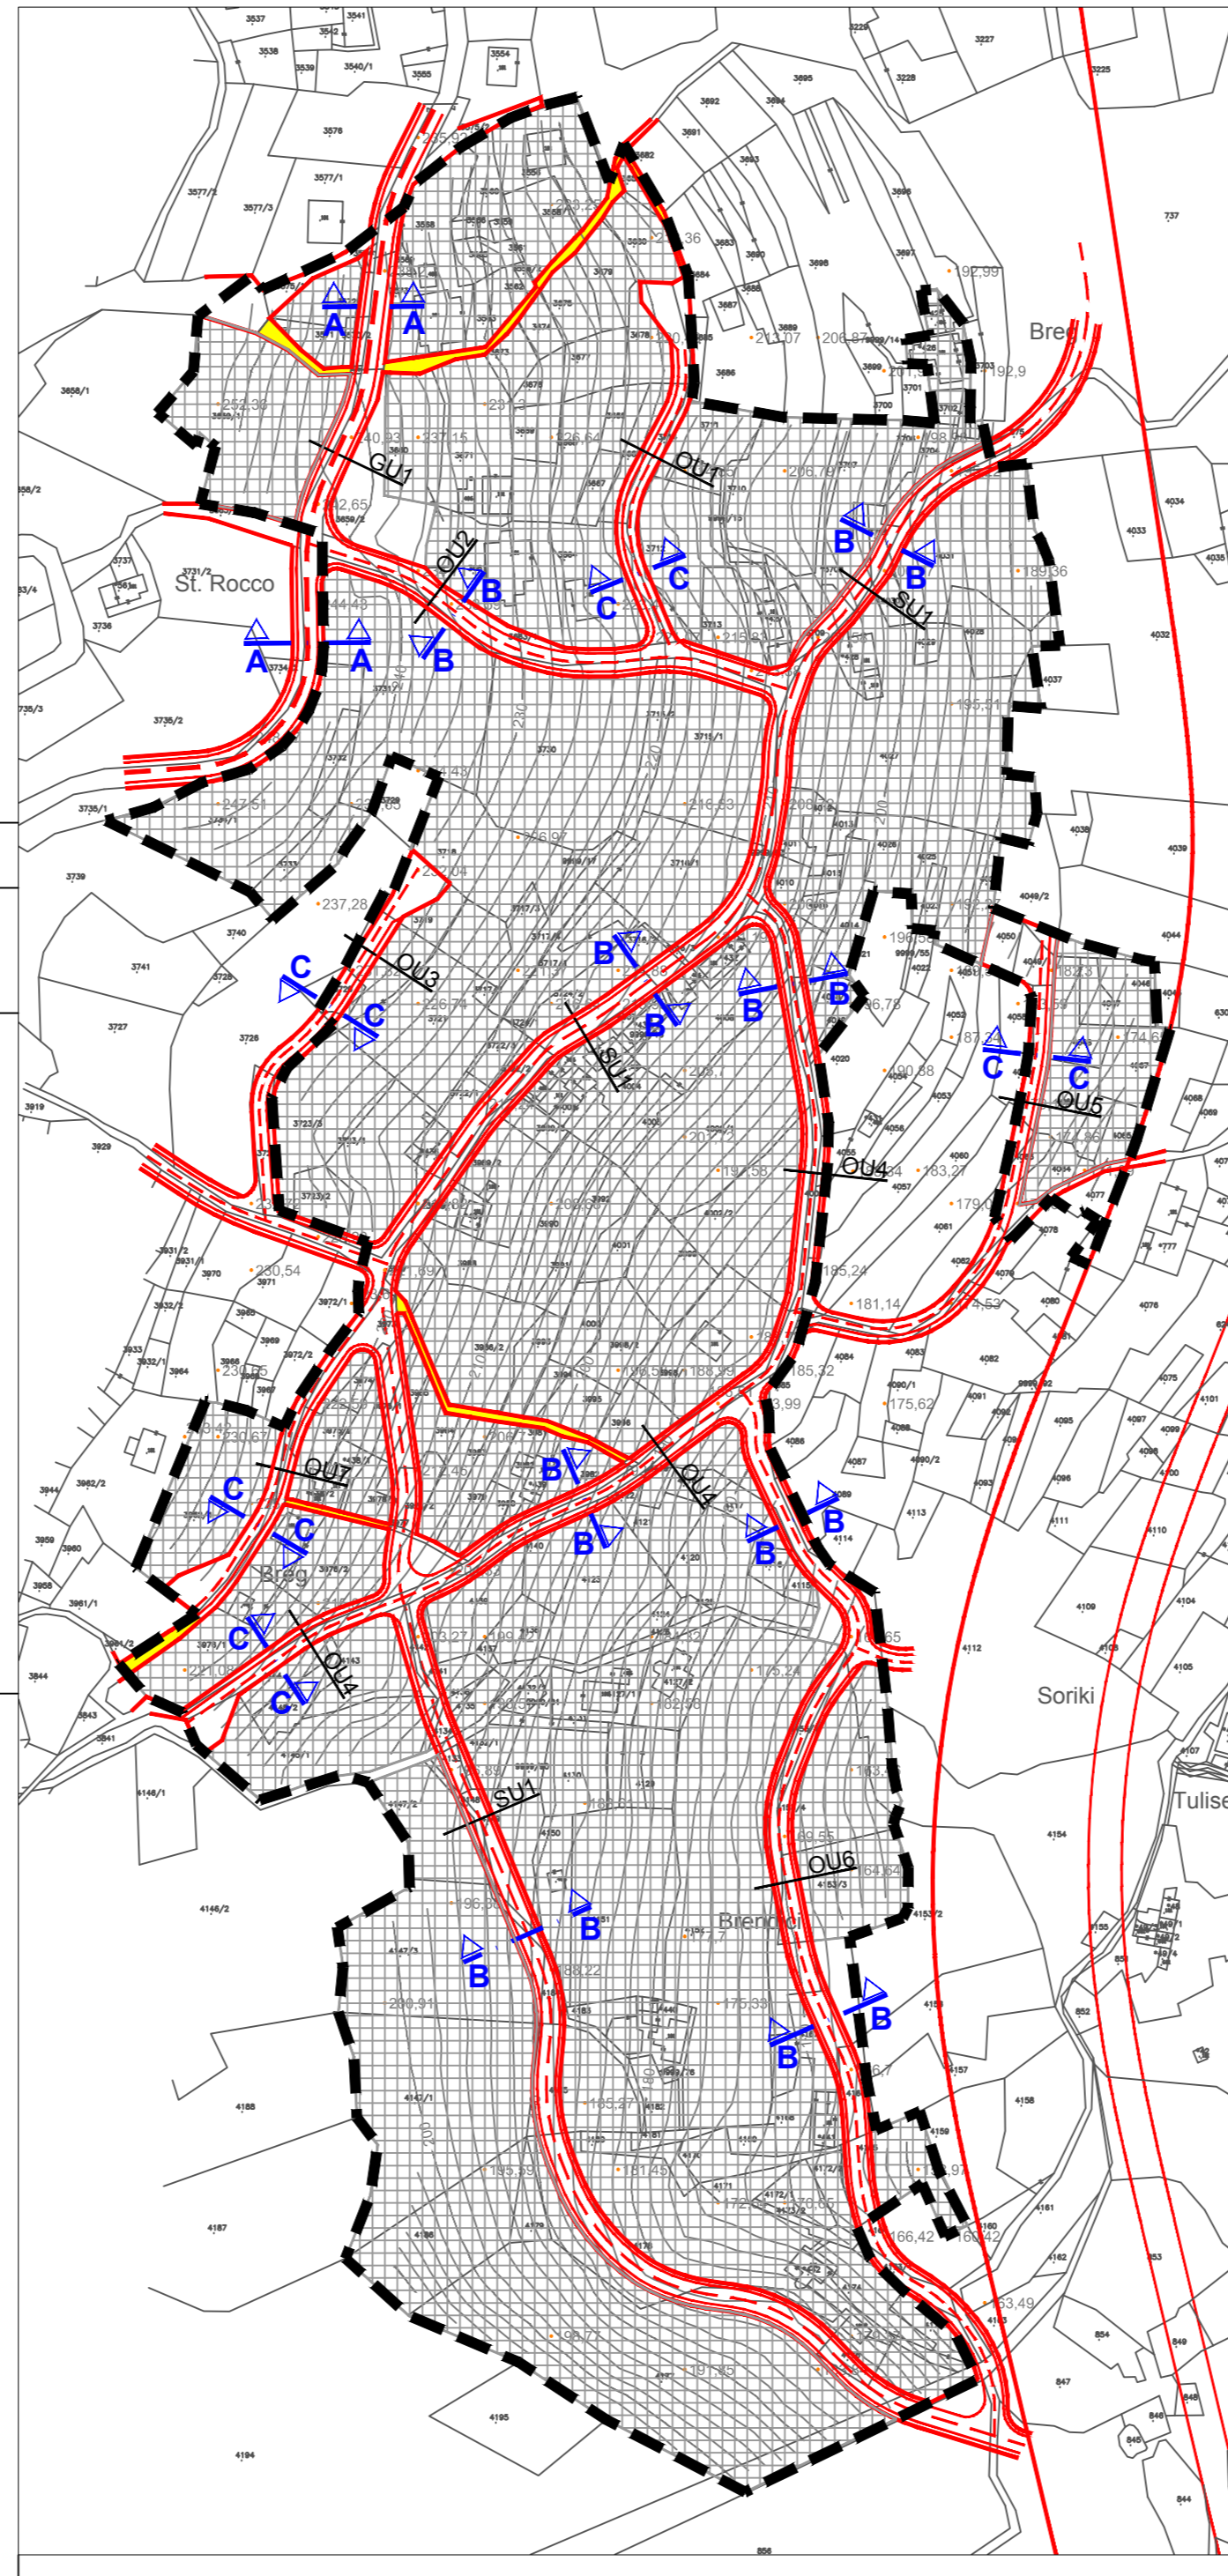

mjerilo 1 : 2 000



S

**OPĆINA LOVRAN**

**UPU 7: URBANISTIČKI PLAN UREĐENJA IZDOJENOG DIJELA NASELJA LIGANJ (NA 2<sub>2</sub> I NA 2<sub>3</sub>)**

Naziv kartografskog prikaza: <b>PROMETNA, ULIČNA I KOMUNALNA INFRASTRUKTURNA MREŽA CESTOVNI PROMET</b>	
Broj kartografskog prikaza: 2.A.	Mjerilo kartografskog prikaza: 1 : 2000
Program mjera za unapređenje stanja u prostoru Općine Lovran "Službene novine" Primorsko-goranske županije br 35/05	Odluka Općinskog vijeća Općine Lovran o donošenju UPU-a 7: Urbanističkog plana uređenja izdvojenog dijela naselja Liganj (NA 2 <sub>2</sub> i NA 2 <sub>3</sub> ) "Službene novine" Primorsko-goranske županije br. 22/10
Odluka Načelnika Općine Lovran o stavljanju UPU-a 7: Urbanističkog plana uređenja izdvojenog dijela naselja Liganj (NA 2 <sub>2</sub> i NA 2 <sub>3</sub> ) na javnu raspravu od 08.09.2009. g.	Javni uvid održan: od: 21.09.2009. godine do: 20.10.2009. godine
Pečat tijela odgovornog za provođenje javne rasprave:  M.P.	Odgovorna osoba za provođenje javne rasprave:  ..... Tamara Mittel, dipl.iur.
Suglasnost na plan: Suglasnost Ministarstva zaštite okoliša, prostornog uređenja i graditeljstva na Plan prema članku 97. Zakona o prostornom uređenju i gradnji (NN 76/07 i 38/09), klasa: 350-02/10-13/21 urbroj: 531-06-10-2 od 05.05.2010. godine	
Pravna osoba koja je izradila plan: <b>CPA - Centar za prostorno uređenje i arhitekturu d.o.o., Zagreb</b>	
Pečat odgovornog voditelja izrade Nacrta prijedloga UPU-a izdvojenog dijela naselja Liganj (NA 2 <sub>2</sub> i NA 2 <sub>3</sub> ):  M.P.	Odgovorni voditelj izrade Nacrta prijedloga UPU-a izdvojenog dijela naselja Liganj (NA 2 <sub>2</sub> i NA 2 <sub>3</sub> ):  ..... Maša Mujakić, dipl.ing.arh. ovlaštena arhitektica
Pečat pravne osobe koja je izradila plan:  M.P.	Odgovorna osoba:  ..... Tomislav Dolečki, dipl.ing.arh.
Koordinatori plana:	- Maša Mujakić, dipl.ing.arh.
Stručni tim CPA d.o.o. u izradi plana: - Tomislav Dolečki, dipl.ing.arh. - Neda Kaminski - Kirš, dipl.ing.arh. - Maša Mujakić, dipl.ing.arh. - Zrinka Tadić, dipl.ing.arh.	- Petra Igrc, dipl.ing.arh. - Anika Tomić, dipl.ing.građ. - mr.sc. Vladimir Zanić, dipl.ing.prom. - Matija Vajdić, dipl.ing.el.
Pečat Općinskog vijeća Općine Lovran:  M.P.	Predsjednica Općinskog vijeća Općine Lovran :  ..... Đurđica Tancabel, v.r.
Istovjetnost prostornog plana s izvornikom ovjerava :  ..... (ime, prezime, potpis)	Pečat nadležnog tijela :  M.P.