



Naručitelj:
REPUBLIKA HRVATSKA
PRIMORSKO GORANSKA ŽUPANIJA
OPĆINA LOVRAN



Izvršitelj:
Centar za prostorno uređenje i arhitekturu d.o.o.
 Odranska 2, 10 000 Zagreb, tel. 01 6190 332, cpa@cpa.com.hr

**UPU 7: URBANISTIČKI PLAN UREĐENJA IZDVOJENOG
 DIJELA NASELJA LIGANJ (NA 2₂ I NA2₃)**

**2. PROMETNA, ULIČNA I KOMUNALNA
 INFRASTRUKTURNA MREŽA**
2.B. TELEKOMUNIKACIJSKI I ENERGETSKI SUSTAV

TUMAČ ZNAKOVA

GRANICE

GRANICA OBUHVATA UPUa

**ENERGETSKI SUSTAV
 ELEKTROENERGETIKA**

DALEKOVOD 20kV KOJI SE UKIDA
 PODZEMNI VOD 20kV
 TS 20/0,4 kV
 TS 20/0,4 kV KOJA SE UKIDA

JAVNE TELEKOMUNIKACIJE


DTK ZA MAGISTRALNE VODOVE
 DTK ZA DISTRIBUTIVNE VODOVE

PROIZVODNJA I CIJEVNI TRANSPORT PLINA

PLANIRANI LOKALNI PLINOVOD

RADIO I TV SUSTAV VEZA

RADIJSKI KORIDOR

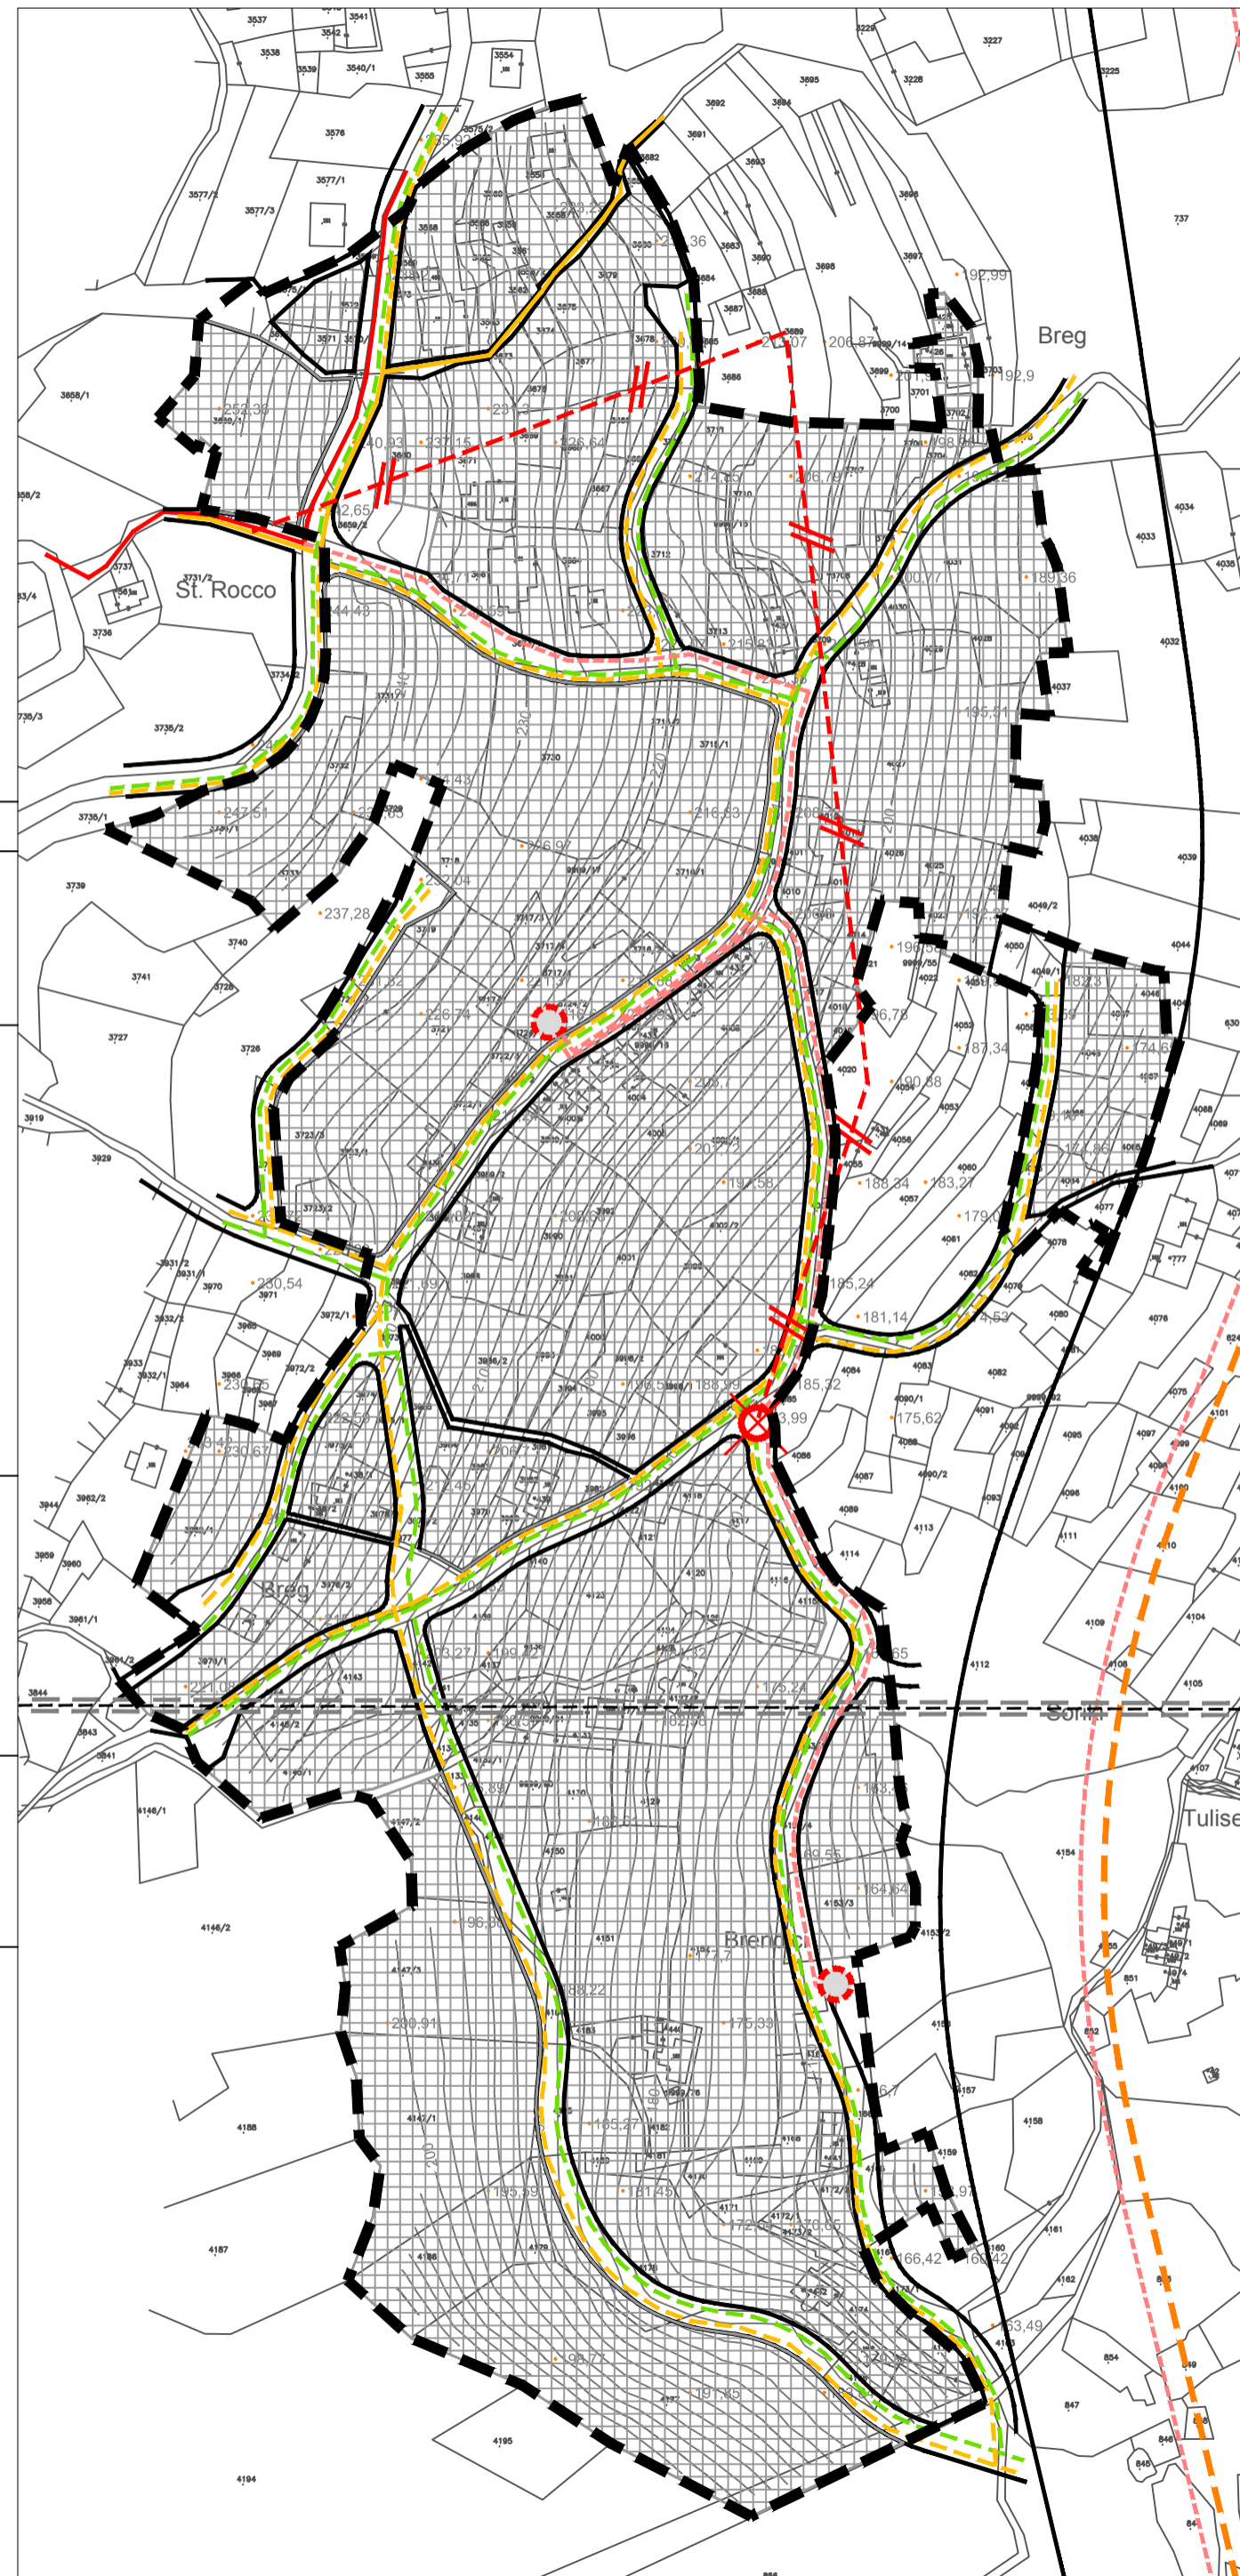

mjerilo 1 : 2 000



S

OPĆINA LOVRAN

**UPU 7: URBANISTIČKI PLAN UREĐENJA IZDVOJENOG
 DIJELA NASELJA LIGANJ (NA 2₂ I NA 2₃)**

Naziv kartografskog prikaza:
**PROMETNA, ULIČNA I KOMUNALNA INFRASTRUKTURNA MREŽA
 TELEKOMUNIKACIJSKI I ENERGETSKI SUSTAV**

Broj kartografskog prikaza: 2.B.

Mjerilo kartografskog prikaza: 1 : 2000

Program mjera za unapređenje stanja u prostoru Općine Lovran
 "Službene novine" Primorsko-goranske županije br 35/05

Odluka Općinskog vijeća Općine Lovran o donošenju
 UPU-a 7: Urbanističkog plana uređenja izdvojenog dijela
 naselja Liganj (NA 2₂ i NA 2₃)
 "Službene novine" Primorsko-goranske županije br. 22/10

Odluka Načelnika Općine Lovran o stavljanju UPU-a 7:
 Urbanističkog plana uređenja izdvojenog dijela naselja Liganj
 (NA 2₂ i NA 2₃) na javnu raspravu od 08.09.2009. g.

Javni uvid održan:
 od: 21.09.2009. godine
 do: 20.10.2009. godine

Pečat tijela odgovornog za provođenje javne rasprave:

Odgovorna osoba za provođenje javne rasprave:

M.P.

Tamara Mittel, dipl.iur.

Suglasnost na plan:
 Suglasnost Ministarstva zaštite okoliša, prostornog uređenja i graditeljstva na Plan prema članku 97. Zakona o prostornom uređenju i gradnji (NN 76/07 i 38/09), klasa: 350-02/10-13/21 urbroj: 531-06-10-2 od 05.05.2010. godine

Pravna osoba koja je izradila plan:
CPA - Centar za prostorno uređenje i arhitekturu d.o.o., Zagreb

Pečat odgovornog voditelja izrade Nacrta prijedloga
 UPU-a izdvojenog dijela naselja Liganj (NA 2₂ i NA 2₃):

Odgovorni voditelj izrade Nacrta prijedloga
 UPU-a izdvojenog dijela naselja Liganj (NA 2₂ i NA 2₃):

M.P.

Maša Mujakić, dipl.ing.arh.
 ovlaštena arhitektica

Pečat pravne osobe koja je izradila plan:

Odgovorna osoba:

M.P.

Tomislav Dolečki, dipl.ing.arh.

Koordinatori plana:

- Maša Mujakić, dipl.ing.arh.

Stručni tim CPA d.o.o. u izradi plana:
 - Tomislav Dolečki, dipl.ing.arh.
 - Neda Kaminski - Kirš, dipl.ing.arh.
 - Maša Mujakić, dipl.ing.arh.
 - Zrinka Tadić, dipl.ing.arh.

- Petra Igrec, dipl.ing.arh.
 - Ankica Tomić, dipl.ing.grad.
 - mr.sc. Vladimir Zanić, dipl.ing.prom.
 - Matija Vajdić, dipl.ing.el.

Pečat Općinskog vijeća Općine Lovran:

Predsjednica Općinskog vijeća Općine Lovran :

M.P.

Đurđica Tancabel, v.r.

Istovjetnost prostornog plana s izvornikom ovjerava :

Pečat nadležnog tijela :

(ime, prezime, potpis)

M.P.