



Naručitelj:
REPUBLIKA HRVATSKA
PRIMORSKO GORANSKA ŽUPANIJA
OPĆINA LOVRAN



Izvršitelj:
Centar za prostorno uređenje i arhitekturu d.o.o.
 Odranska 2, 10 000 Zagreb, tel. 01 6190 332, cpa@cpa.com.hr

**UPU 7: URBANISTIČKI PLAN UREĐENJA IZDVOJENOG
 DIJELA NASELJA LIGANJ (NA 2₂ I NA2₃)**

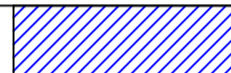
3. UVJETI KORIŠTENJA, UREĐENJA I ZAŠTITE POVRŠINA
3.A. UVJETI KORIŠTENJA

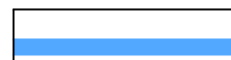
TUMAČ ZNAKOVA

GRANICE

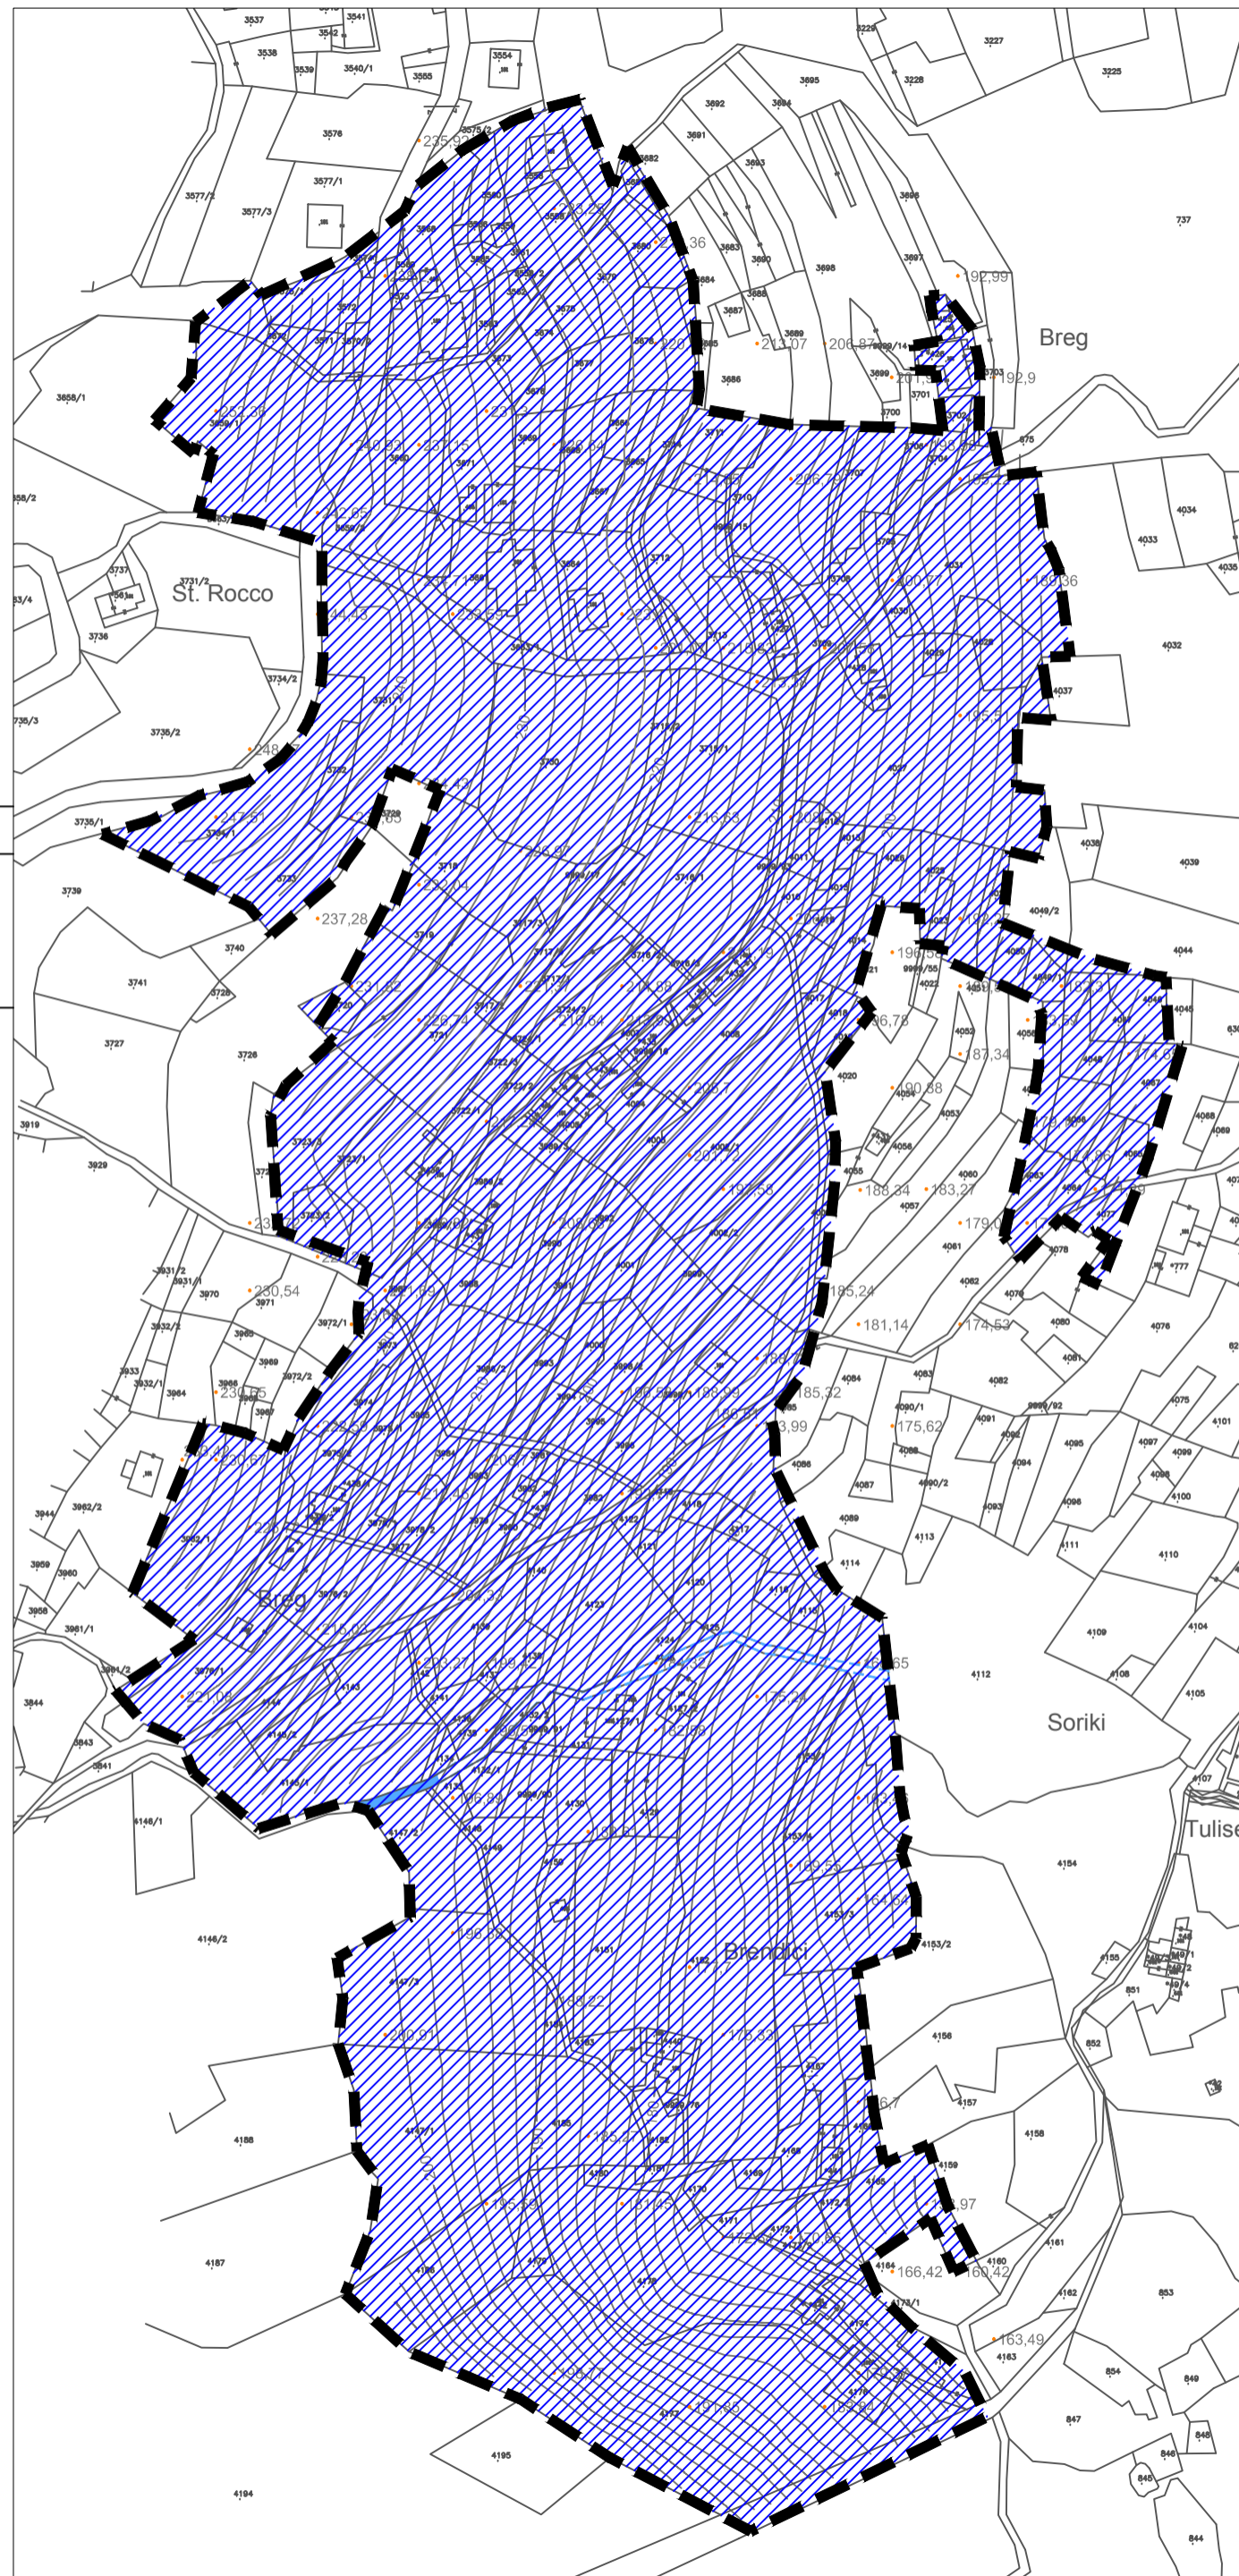
 GRANICA OBUHVATA UPUa

PODRUČJA POSEBNIH OGRANIČENJA U KORIŠTENJU

 ZAŠTIĆENO OBALNO PODRUČJE MORA

 BUJICA

 BUJIČNI VODOTOK KOJI SE ZACJEVLJUJE



mjerilo 1 : 2 000



S

OPĆINA LOVRAN

**UPU 7: URBANISTIČKI PLAN UREĐENJA IZDVOJENOG
 DIJELA NASELJA LIGANJ (NA 2₂ I NA 2₃)**

Naziv kartografskog prikaza:
UVJETI KORIŠTENJA, UREĐENJA I ZAŠTITE POVRŠINA
UVJETI KORIŠTENJA

Broj kartografskog prikaza: 3.A.	Mjerilo kartografskog prikaza: 1 : 2000
Program mjera za unapređenje stanja u prostoru Općine Lovran "Službene novine" Primorsko-goranske županije br 35/05	Odluka Općinskog vijeća Općine Lovran o donošenju UPU-a 7: Urbanističkog plana uređenja izdvojenog dijela naselja Liganj (NA 2 ₂ I NA 2 ₃) "Službene novine" Primorsko-goranske županije br. 22/10
Odluka Načelnika Općine Lovran o stavljanju UPU-a 7: Urbanističkog plana uređenja izdvojenog dijela naselja Liganj (NA 2 ₂ I NA 2 ₃) na javnu raspravu od 08.09.2009. g.	Javni uvid održan: od: 21.09.2009. godine do: 20.10.2009. godine
Pečat tijela odgovornog za provođenje javne rasprave:	Odgovorna osoba za provođenje javne rasprave:
M.P.	Tamara Mittel, dipl.iur.

Suglasnost na plan:
 Suglasnost Ministarstva zaštite okoliša, prostornog uređenja i graditeljstva na Plan prema članku 97. Zakona o prostornom uređenju i gradnji (NN 76/07 i 38/09), klasa: 350-02/10-13/21 urbroj: 531-06-10-2 od 05.05.2010. godine

Pravna osoba koja je izradila plan:
CPA - Centar za prostorno uređenje i arhitekturu d.o.o., Zagreb

Pečat odgovornog voditelja izrade Nacrta prijedloga UPU-a izdvojenog dijela naselja Liganj (NA 2 ₂ i NA 2 ₃):	Odgovorni voditelj izrade Nacrta prijedloga UPU-a izdvojenog dijela naselja Liganj (NA 2 ₂ i NA 2 ₃):
M.P.	Maša Mujakić, dipl.ing.arh. ovlaštena arhitektica
Pečat pravne osobe koja je izradila plan:	Odgovorna osoba:
M.P.	Tomislav Dolečki, dipl.ing.arh.

Koordinatori plana: - Maša Mujakić, dipl.ing.arh.

Stručni tim CPA d.o.o. u izradi plana:
 - Tomislav Dolečki, dipl.ing.arh.
 - Neda Kaminski - Kirš, dipl.ing.arh.
 - Maša Mujakić, dipl.ing.arh.
 - Zrinka Tadić, dipl.ing.arh.
 - Petra Igrec, dipl.ing.arh.
 - Ankica Tomić, dipl.ing.grad.
 - mr.sc. Vladimir Zanić, dipl.ing.prom.
 - Matija Vajdić, dipl.ing.el.

Pečat Općinskog vijeća Općine Lovran:	Predsjednica Općinskog vijeća Općine Lovran :
M.P.	Đurđica Tancabel, v.r.

Istovjetnost prostornog plana s izvornikom ovjerava :	Pečat nadležnog tijela :
(ime, prezime, potpis)	M.P.